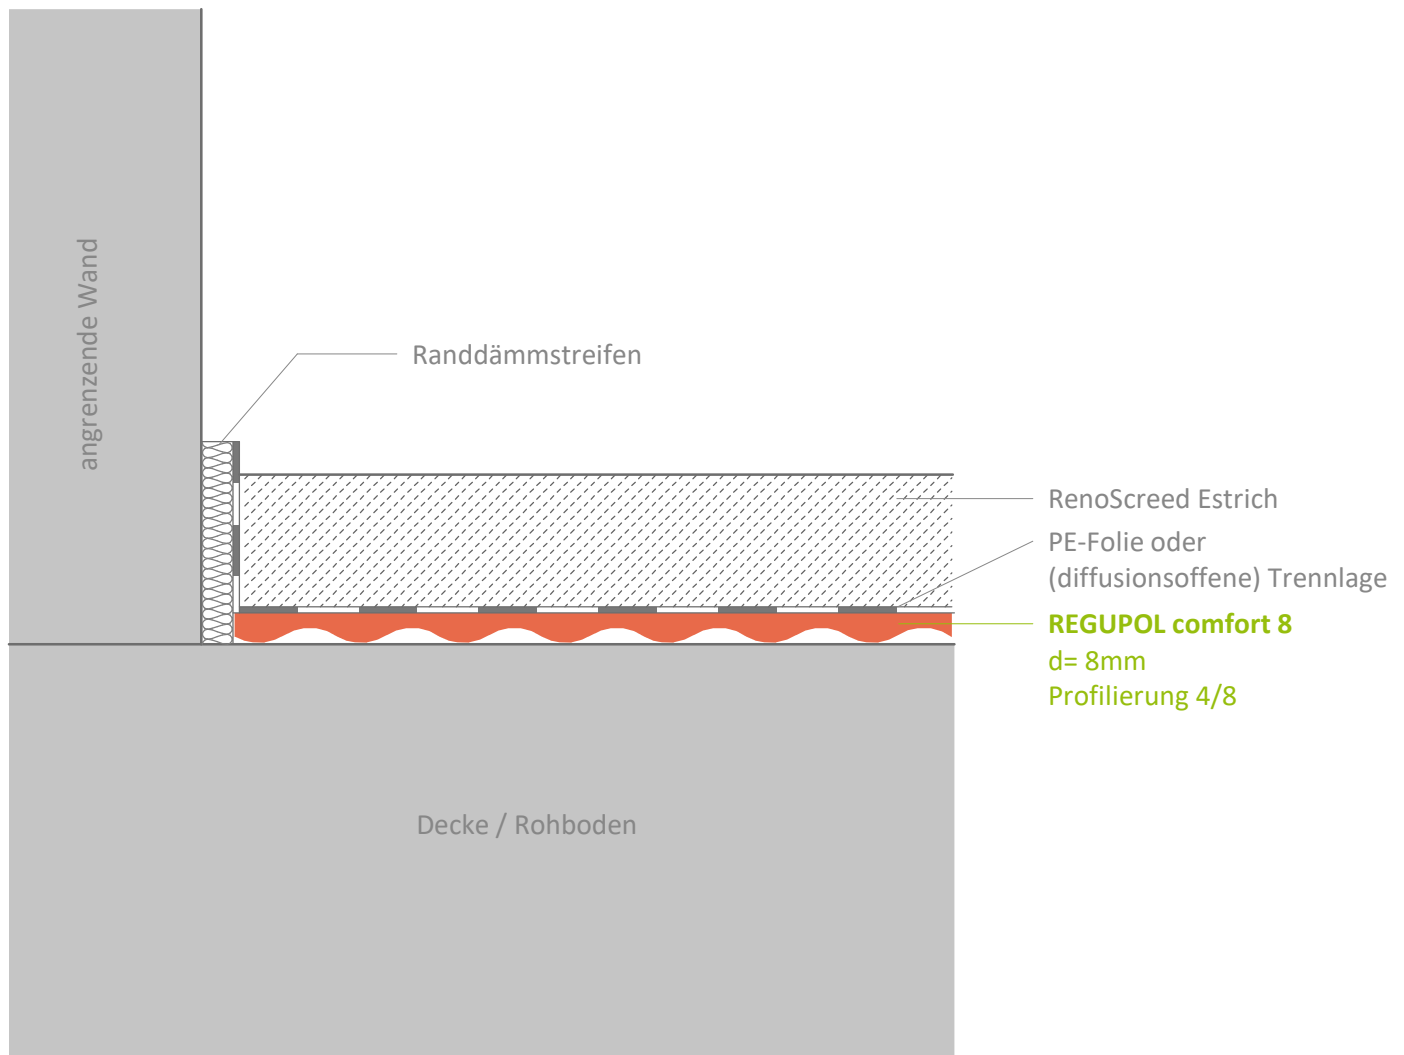


Trittschalldämmung unter Estrich
REGUPOL comfort 8
 unter RenoScreed Estrich


Kontakt

REGUPOL BSW GmbH
 Am Hilgenacker 24
 57319 Bad Berleburg
 www.regupol.com

Hinweis

Angrenzende Gewerke sind nur schematisch und auszugsweise dargestellt. Das Detail ist auf die örtlichen Gegebenheiten anzupassen und abzustimmen. Die Anwendbarkeit und die weiteren Randbedingungen sind vom Verbraucher bzw. Kunden beim jeweiligen Bauvorhaben eigenverantwortlich zu prüfen. Die technischen Merkblätter und Verlegeanleitungen sind zu beachten.

Projekt: ---

Projekt-Nr.: ---

Detail: VSCHW-10-02-DE

Zeichner: REGUPOL Acoustics

Datum: 01.02.2022

Maßstab: 1 : 2